


Wszystkie rozwiązania elementów zawarte w niniejszym opracowaniu stanowią własność AFG Elektronika Przemysłowa i mogą być stosowane, powielane oraz udostępniane osobom trzecim jedynie na podstawie pisemnej zgody AFG

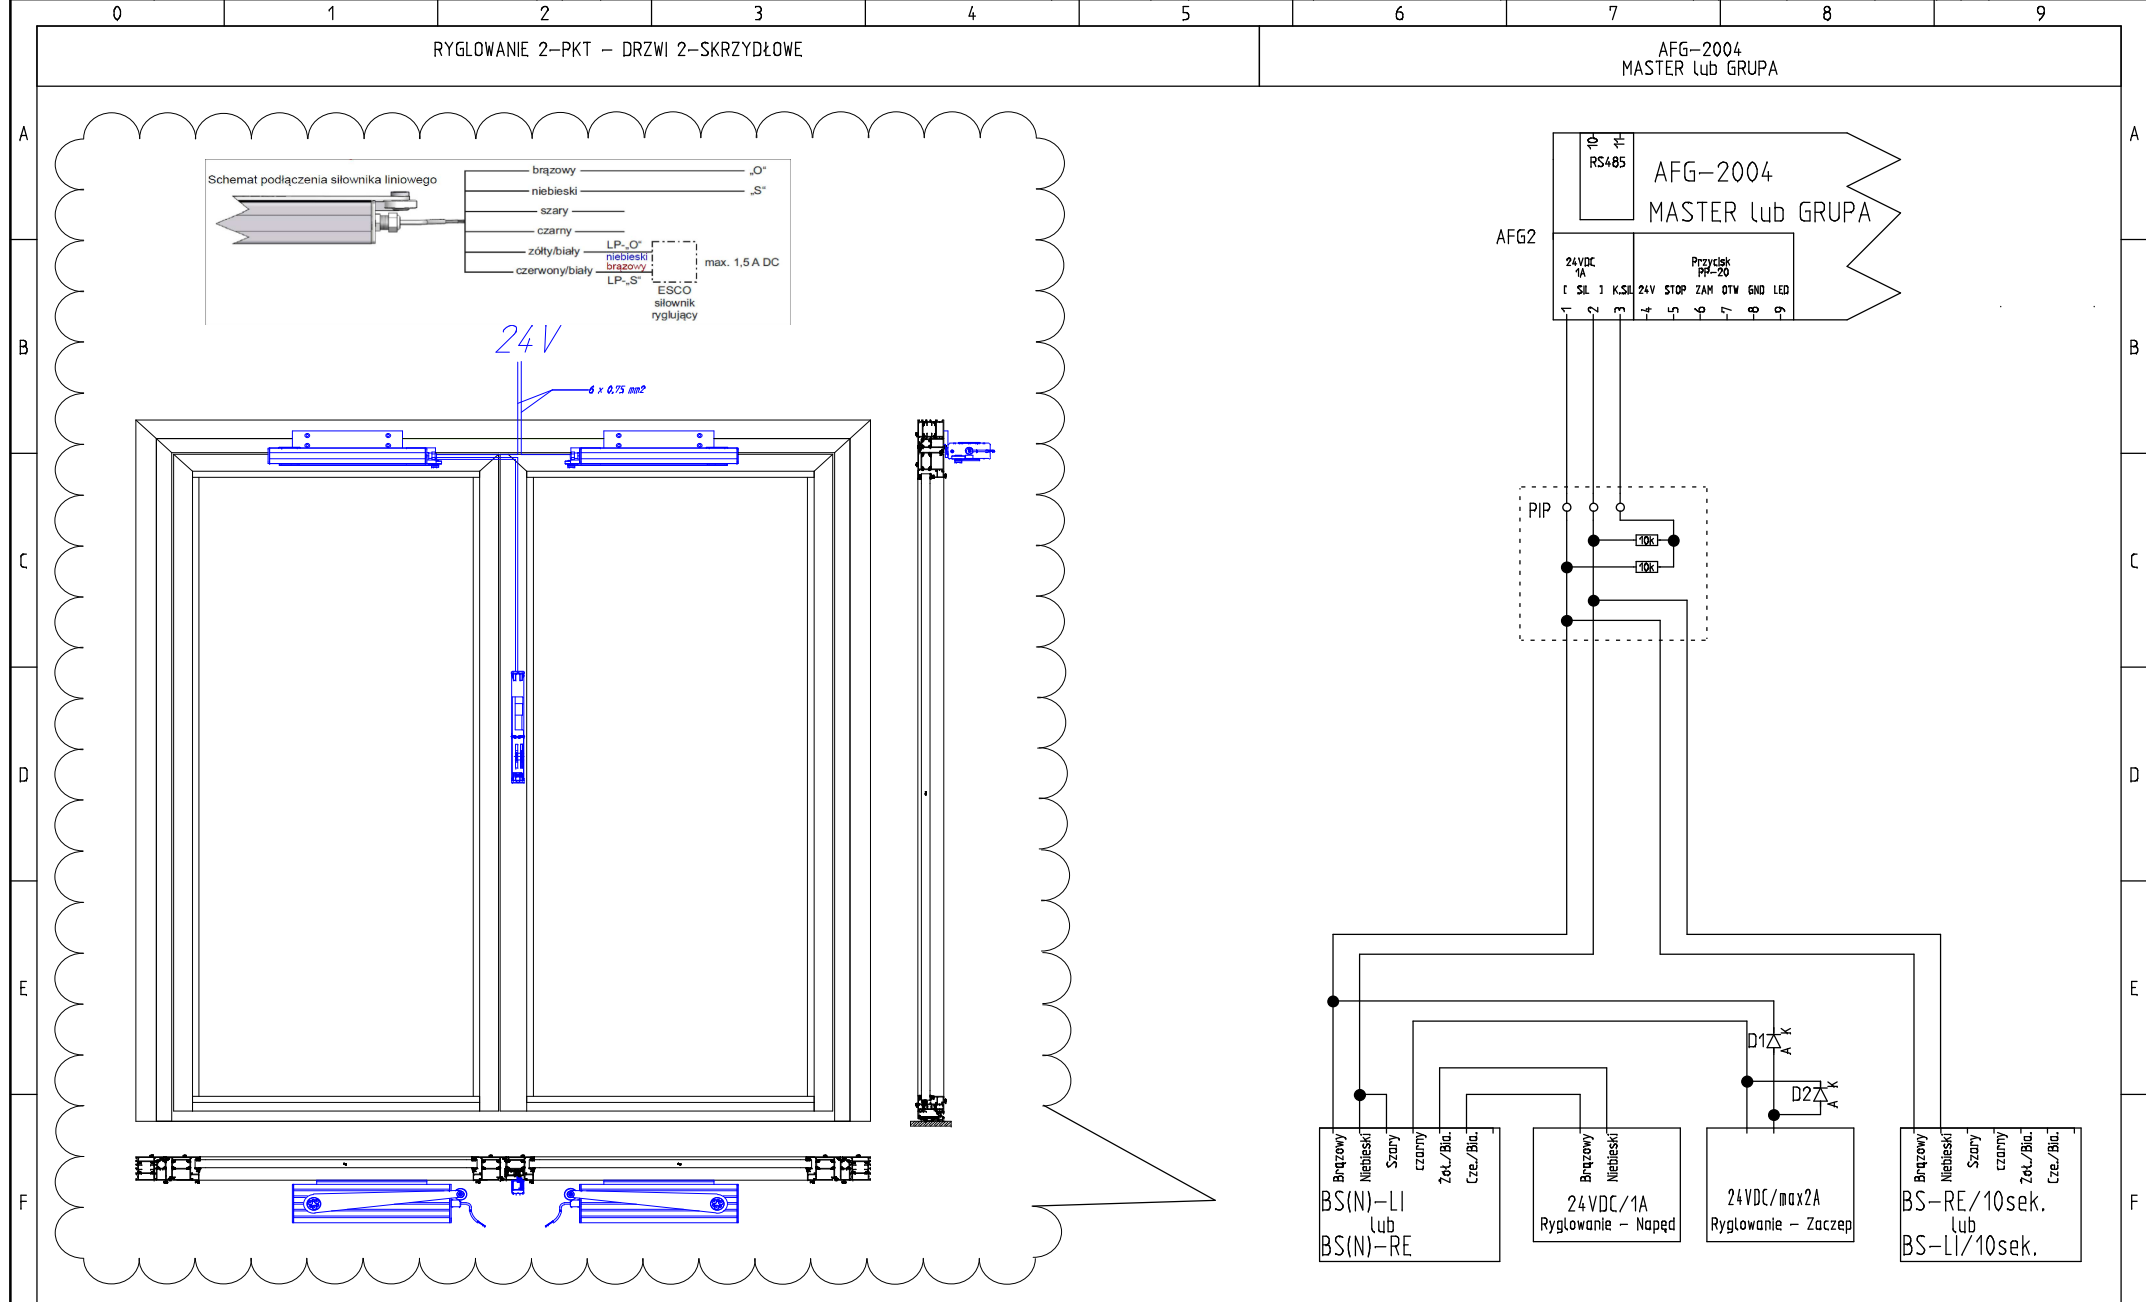

AFG Elektronika Przemysłowa
ul. Krzywa 31 60-118 Poznań
tel./fax: 61 866 98 20

RYGLOWANIE 2-PKT - DRZWI 2-SKRZYDŁOWE

Projekt: BS-ryglowanie-schemat
Nr rysunku:

Data: 2017-11-27
Projektował: K. Grabowski
Sprawdził: M. Garczarek

Modyfikacja: Schemat: 1
Lb. sch: 2
Sch. nast: 2